



DIMENSIONI PRINCIPALI:


LUNGHEZZA FUORI TUTTO	32,37 m
LARGHEZZA FUORI TUTTO	7,22 m
ALTEZZA COSTRUZIONE	2,13 m
IMMERSIONE	1,06 m
DISLOCAMENTO P.C.	100,0 t
VELOCITA'	19,9 n
PORTATA PASSEGGERI	300 p
CLASSIFICAZIONE	RINA
TIPO NAVIGAZIONE	MN TP S
STAZZA LORDA	≤ 25 TSL

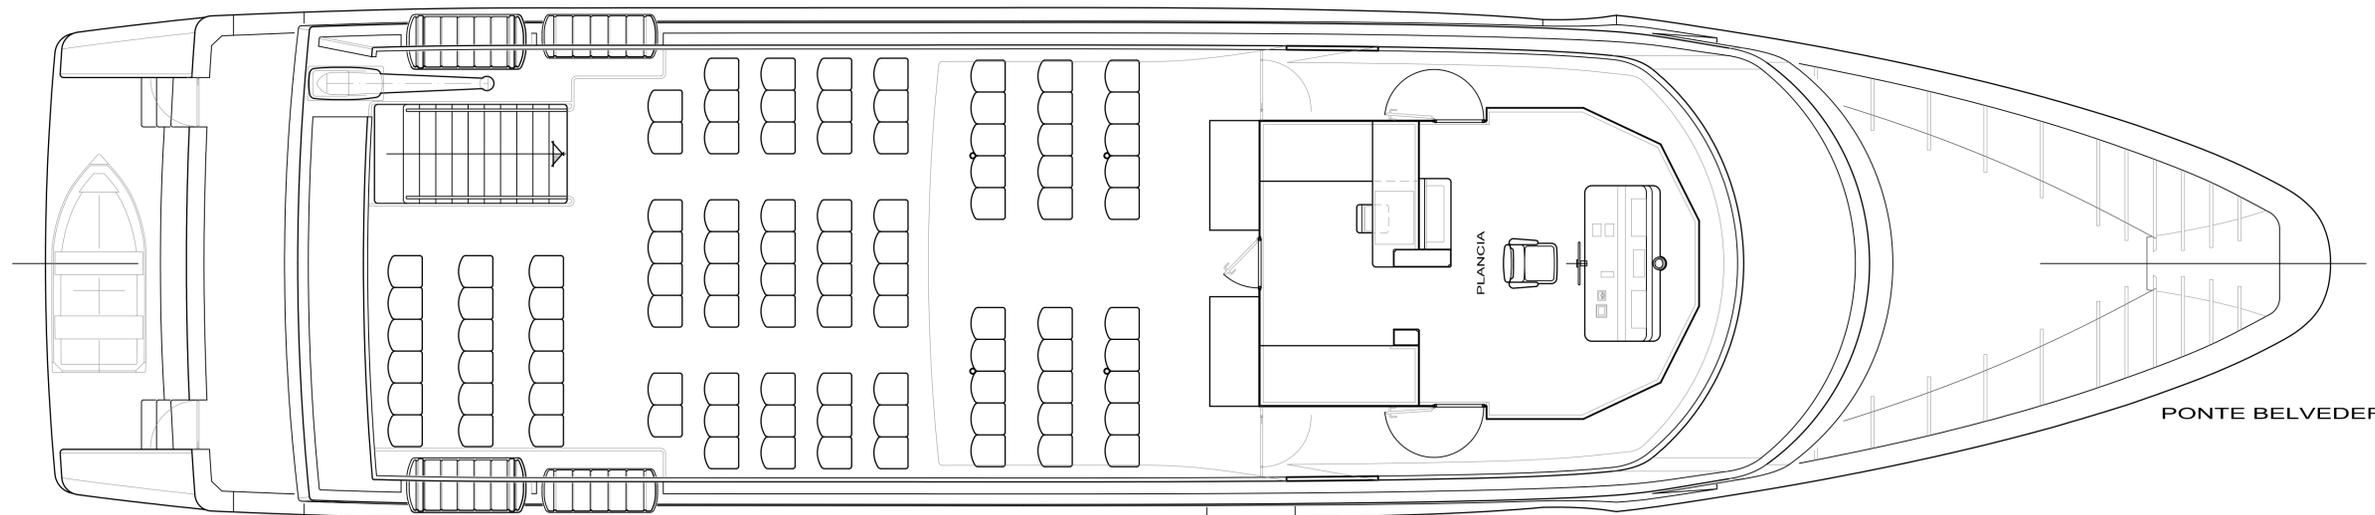

CANTIERE NAVALE FOSCHI
CESENATICO

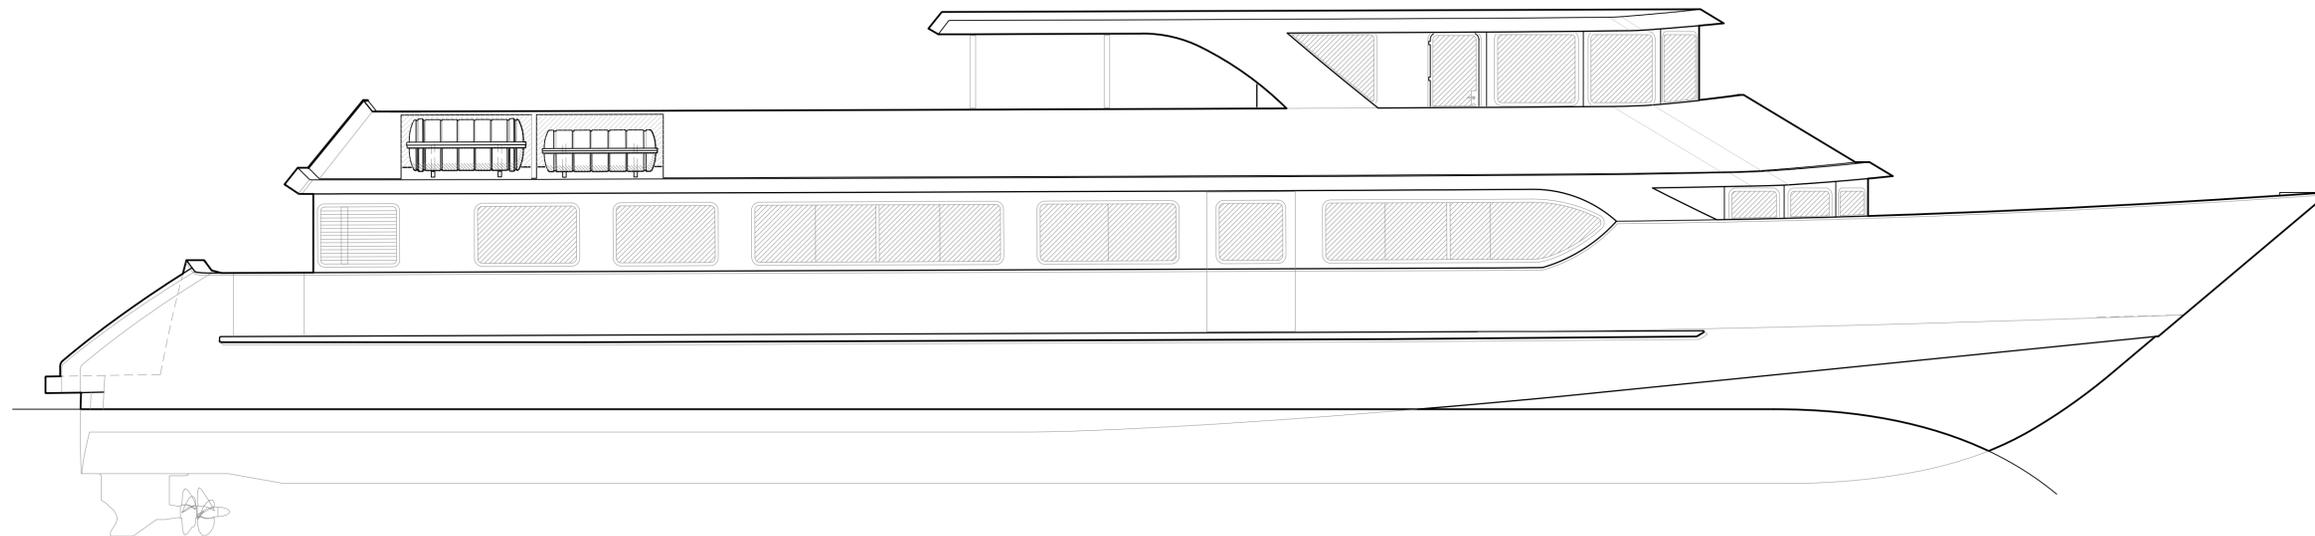

PONTE BELVEDERE

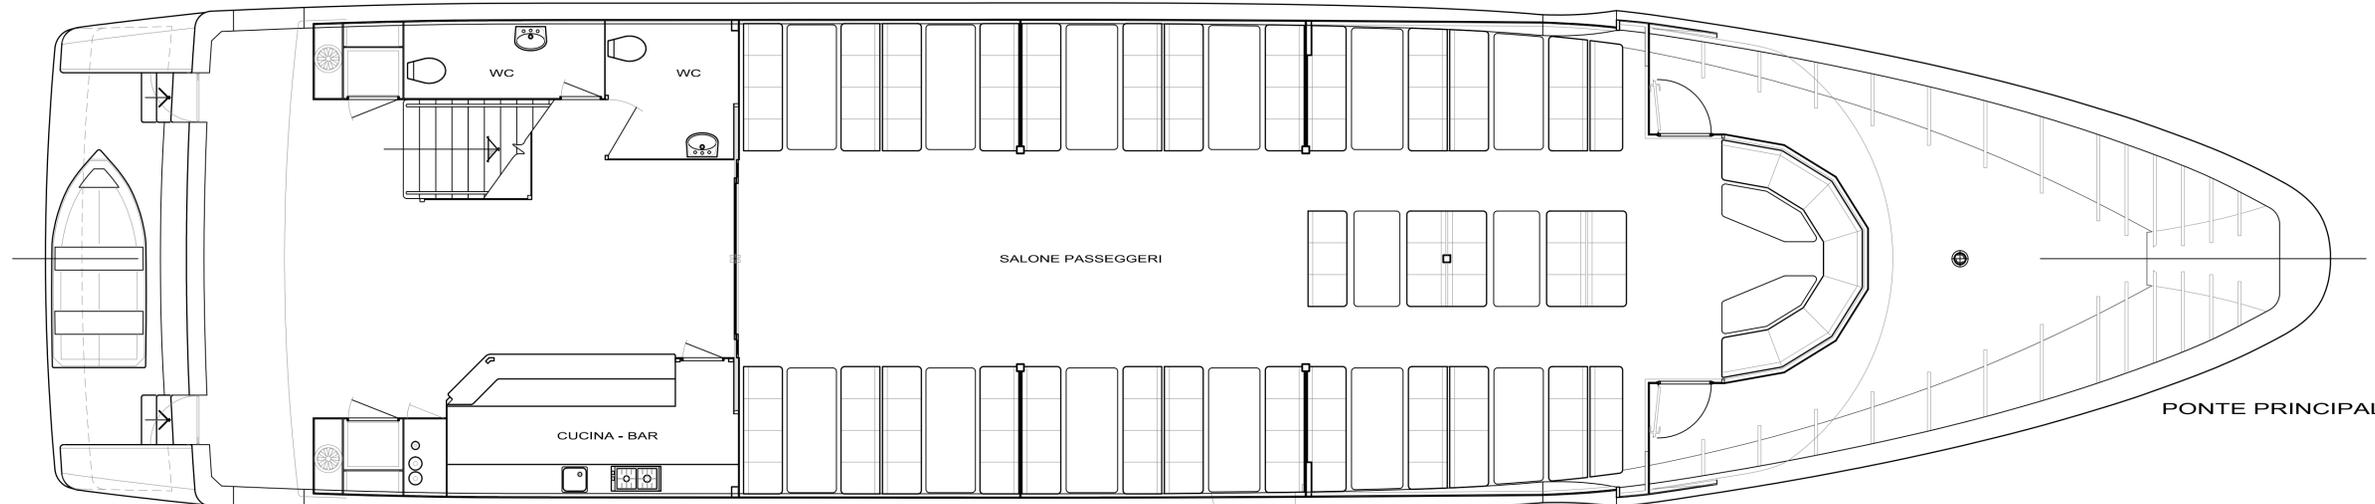

PONTE PRINCIPALE

DELFINO VERDE DELUXE

COSTRUZIONE N. 86

M/N PASSEGGERI 32 M